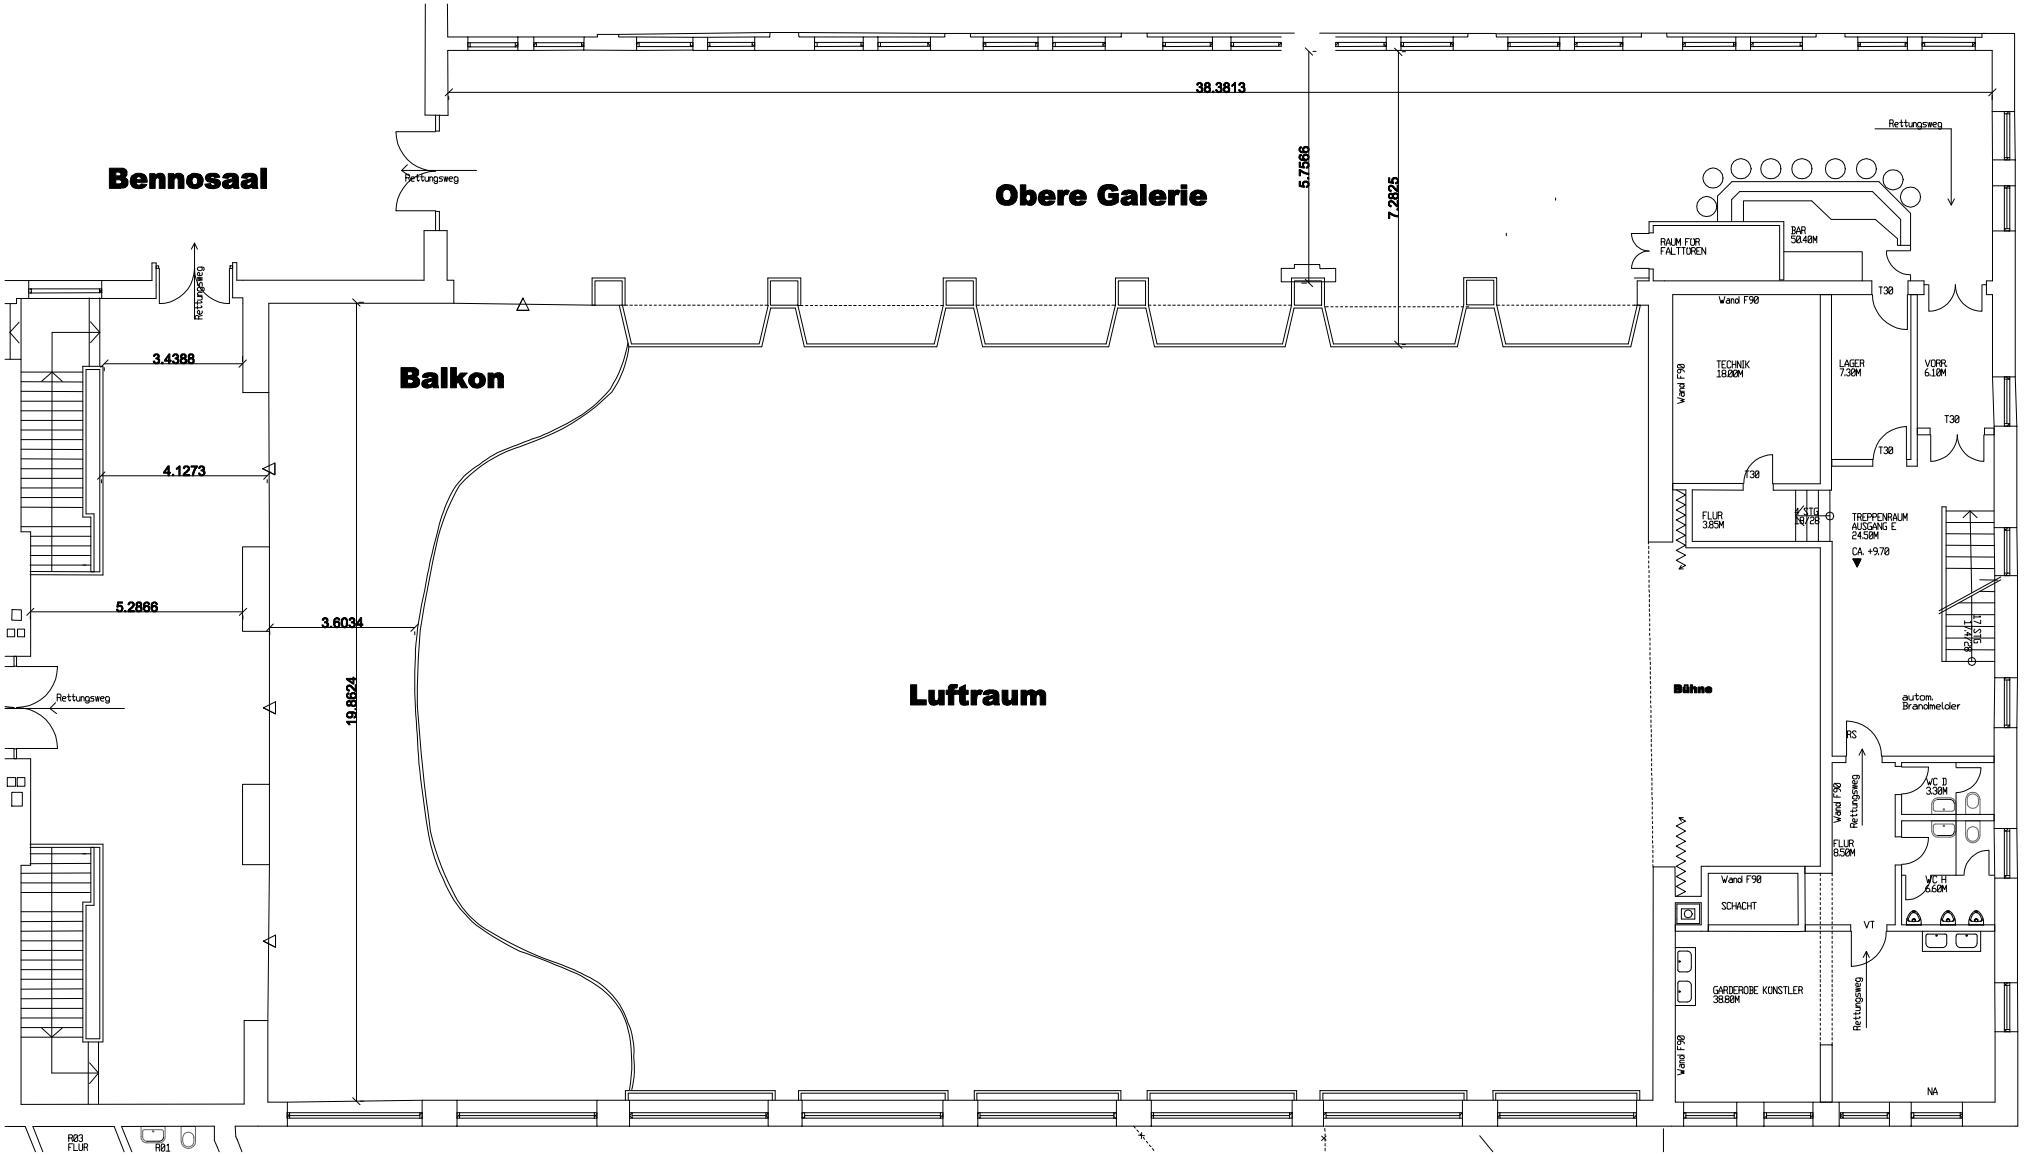
Bennosaal
Obere Galerie
Balkon
Luftraum
38.3813
5.7566
7.2825
3.4388
4.1273
5.2866
3.6034
19.8824
Rettungsweg
RAUM FÜR FALTTÜREN
BAR 50.40M
Wand F90
TECHNIK 18.00M
LAGER 7.30M
VORR. 6.10M
T30
FLUR 3.85M
TREPPENRAUM AUSGANG E 24.50M
CA. +9.70
Bühne
autom. Brandmelder
WC D 3.30M
WC H 6.60M
FLUR 8.50M
SCHACHT
GARDEROBE KÜNSTLER 38.80M
VT
NA
R03 FLUR
R01